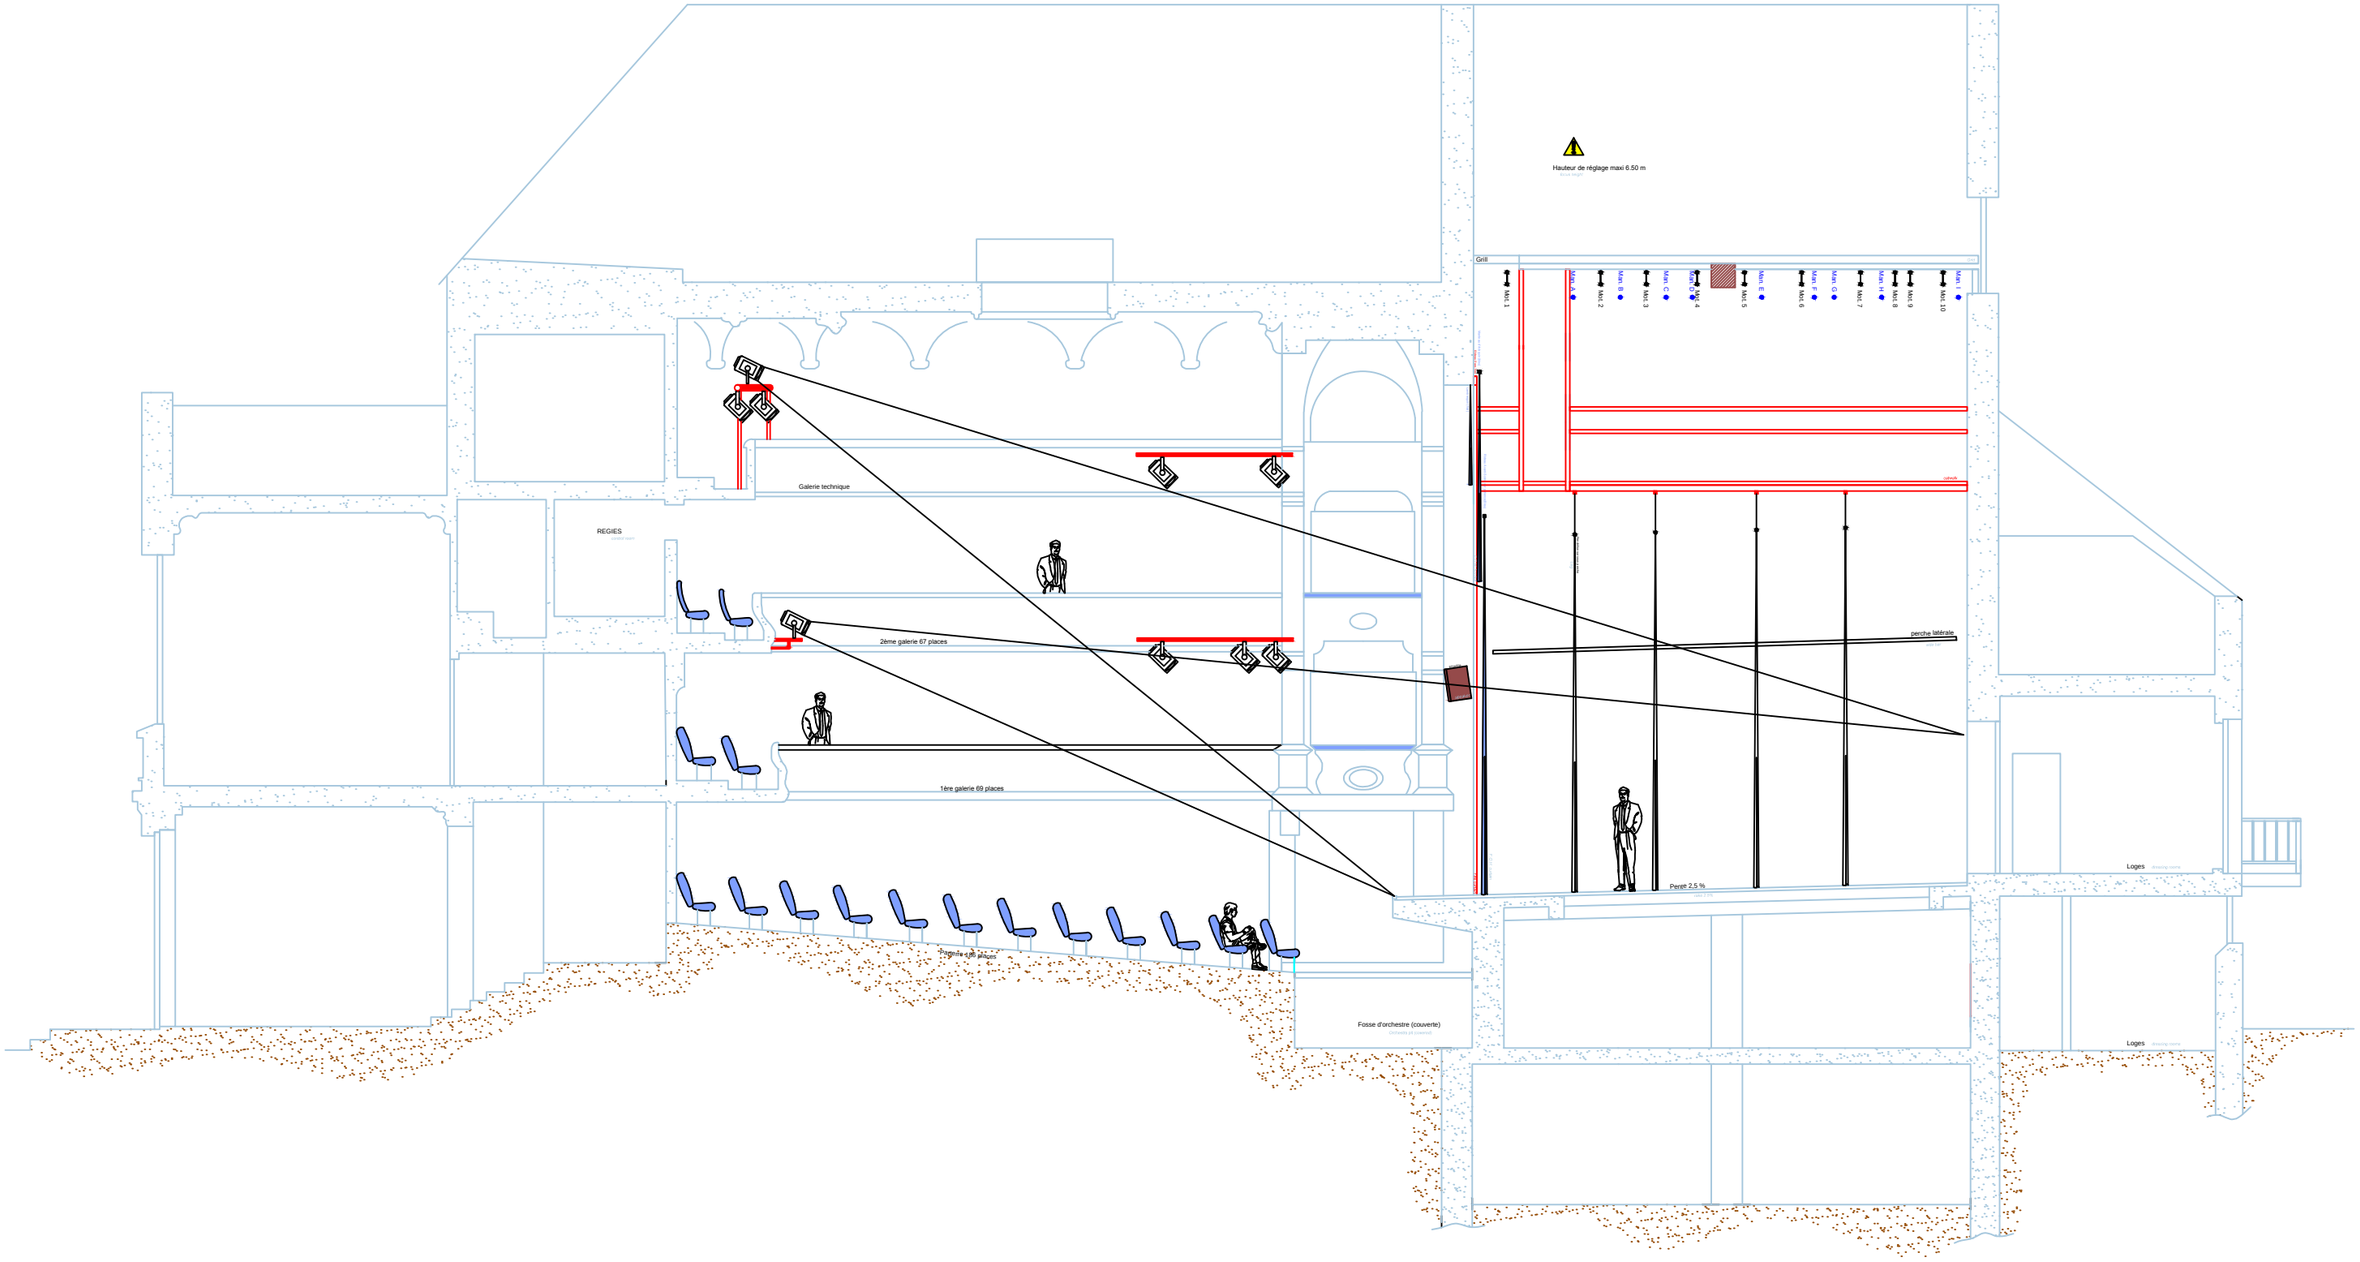

Hauteur de réglage maxi 6.50 m
Grill
Mot. 1
Mot. A
Mot. 2
Mot. B
Mot. 3
Mot. C
Mot. D
Mot. 4
Mot. 5
Mot. E
Mot. 6
Mot. F
Mot. G
Mot. 7
Mot. H
Mot. 8
Mot. 9
Mot. 10
Mot. I
Galerie technique
REGIES
2ème galerie 67 places
1ère galerie 69 places
perche latérale
Perret 2,5 %
Loges
Fosse d'orchestre (couverte)
Loges